



CONTADOR		DIÂMETRO DA TUBAGEM	DIÂMETRO DOS ACESSÓRIOS DE LIGAÇÃO AO CONTADOR	DIMENSÕES DA CAIXA DO CONTADOR (mínimo)		
DN	L			A (m)	B (m)	C (m)
1/2" (15 mm)	165 mm	3/4" ou 1"	0.60	0.40	0.20	
3/4" (20 mm)	165 mm	1" ou 1"1/2	0.60	0.40	0.20	

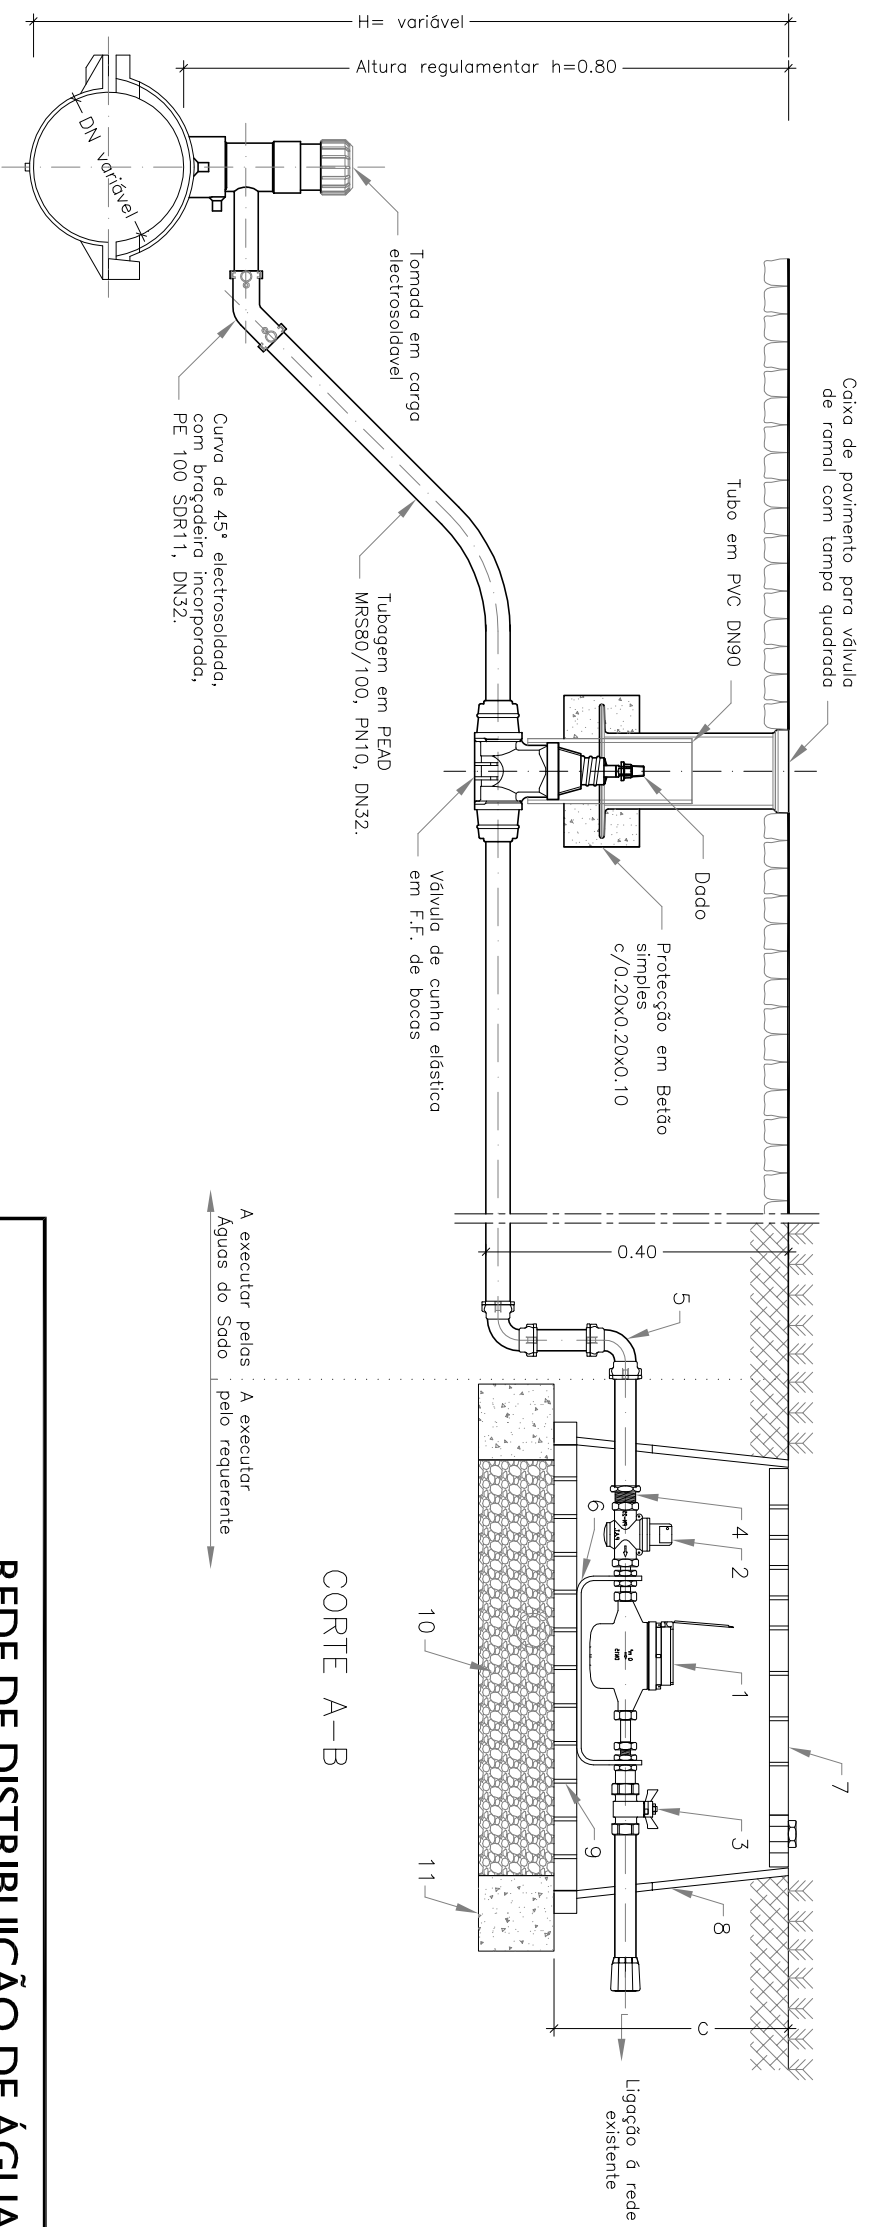

- Legenda:
- 1 - Contador de água (QN m³ e DN).
 - 2 - Válvula olho-de-boi modelo EPAL.
 - 3 - Válvula de esfera.
 - 4 - Adaptador de transição PE/Latão rosca macho.
 - 5 - Curva em latão a 90° com rosca fêmea, DN32.
 - 6 - Suporte de contador em chapa quinhada incluindo acessórios de fixação para contador.
 - 7 - Tampa.
 - 8 - Caixa de válvulas com fecho por parafuso na tampa tipo Cepex Rectangular Jumbo.
 - 9 - Grelha de drenagem.
 - 10 - Brita 2.
 - 11 - Maciço de assentamento em betão simples (0,10x0,10).

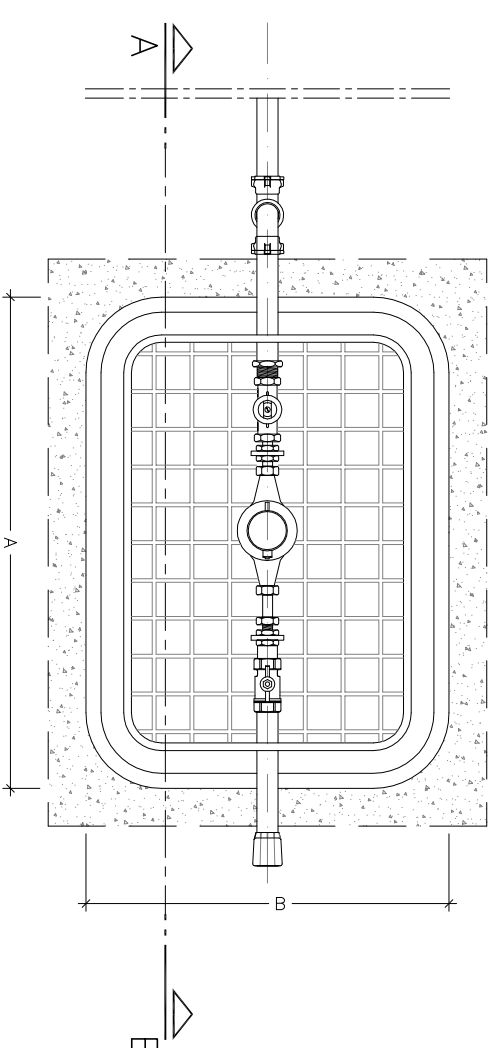

DESENHO TIPO ADS

REDE DE DISTRIBUIÇÃO DE ÁGUA

Projecto:

Concessionária dos Sistemas de Abastecimento de Água e de Saneamento de Setúbal S. A.

Direção de Engenharia

Desenho: Pormenor de Ligação de Ramal de Água e Nicho para Contador de Rega

Data: Setembro 2012

Projector: C. Cruz

Desenhou: Verificou:

Fase: Projeto de Execução

Processo: P00_000

Ficheiro: P00_000_Des_00_0.dwg

Processo: P00_000

Ficheiro: P00_000_Des_00_0.dwg

Escala: 1:10

Des. nº 00

Rev. nº 00