


PLANTA

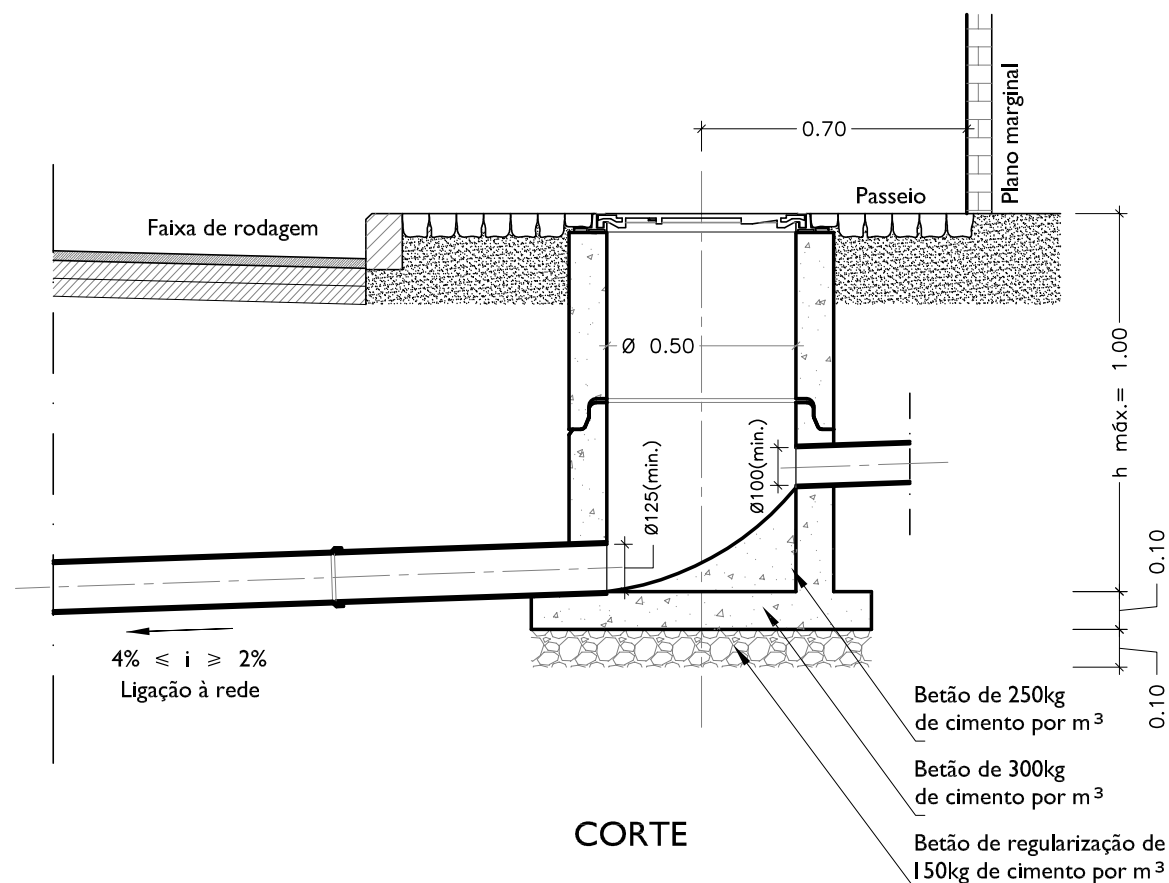

CORTE

TAMPA TIPO




1:10

Nota:
Tampa tipo Ultra em ferro fundido dúctil, de acordo com a NP EN 124:1995 e EN-GJS-500, com a marcação da classe e com logotipo e designação de "Águas do Sado"

CLASSIFICAÇÃO	CLASSE	CARGA DE ENSAIO		UTILIZAÇÕES
		KN	TF	
DAS TAMPAS	A 15	15	1,5	Zonas de circulação de peões e zonas verdes
	B 125	125	12,5	Passeios e estacionamentos de viaturas ligeiras
	C 250	250	25	Valetas e bermas de ruas e estradas
DAS CÂMARAS	D 400	400	40	Vias de circulação normal
	E 600	600	60	Zonas de circulação de cargas elevadas
	F 900	900	90	Zonas especiais; aeroportos, etc...

SISTEMA DE DRENAGEM

 Concessionária dos Sistemas de Abastecimento de Água e de Saneamento de Setúbal S. A.		Projecto:				
		DESENHO TIPO ADS				
Direcção de Engenharia		Desenho:				
		Pormenor de Ramal Domiciliário				
Data: Novembro 2010	Projectou: Desenhou: C. Cruz Verificou:	Fase: Processo: Ficheiro:	Projecto de Execução P00_000 P00_000_Des 00_0.dwg	Escala: 1:20	Des. nº 00	Rev. nº 00