

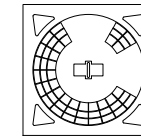
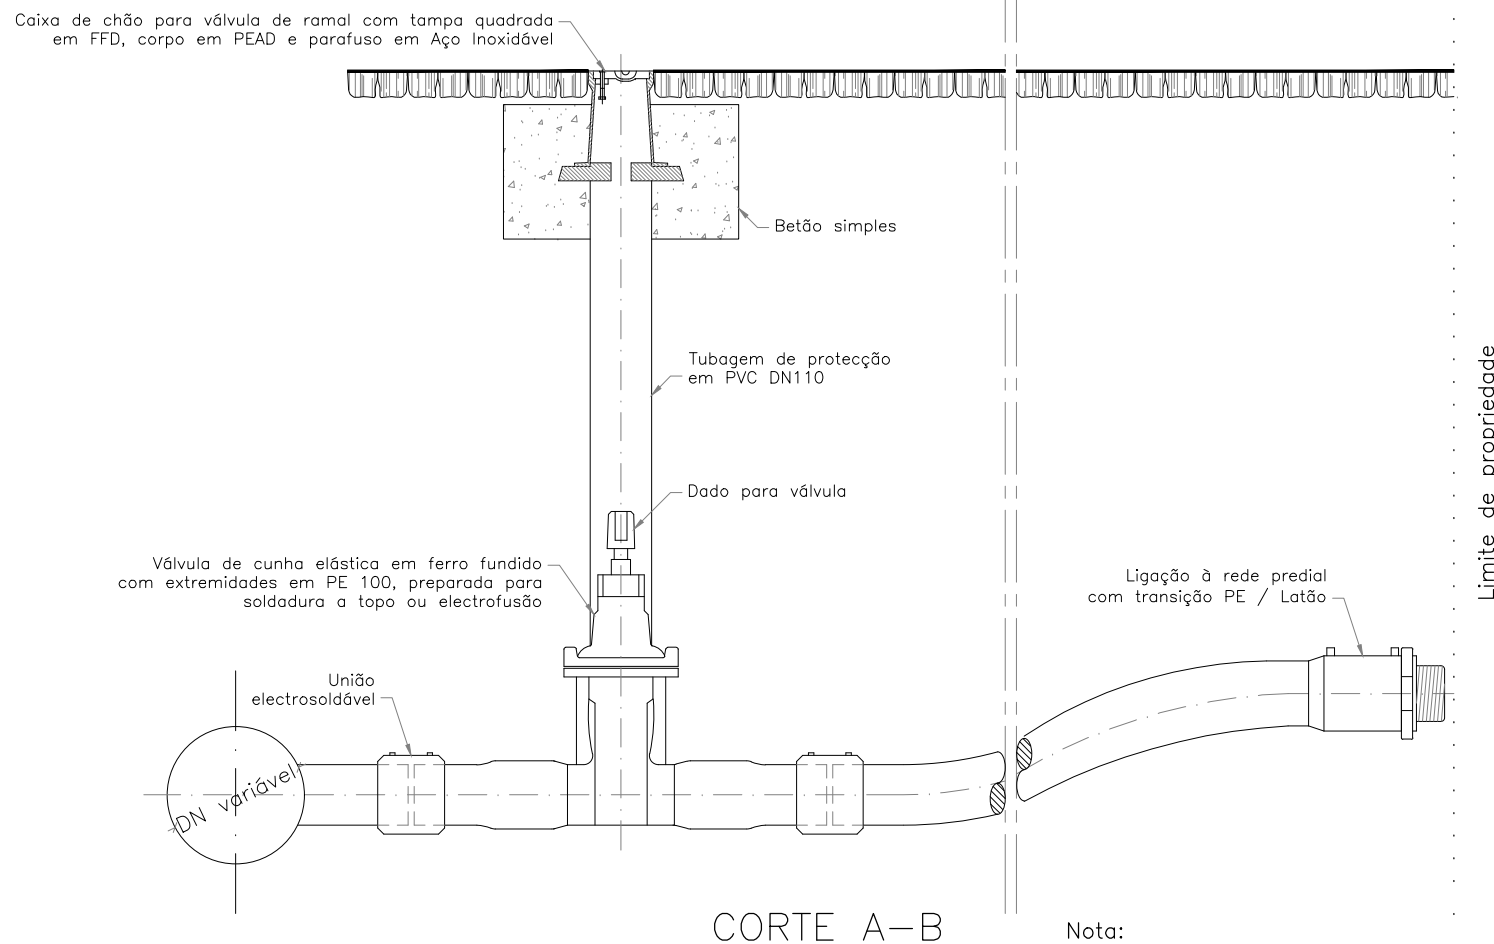


Ramais superiores a DN63

Ramais até DN63

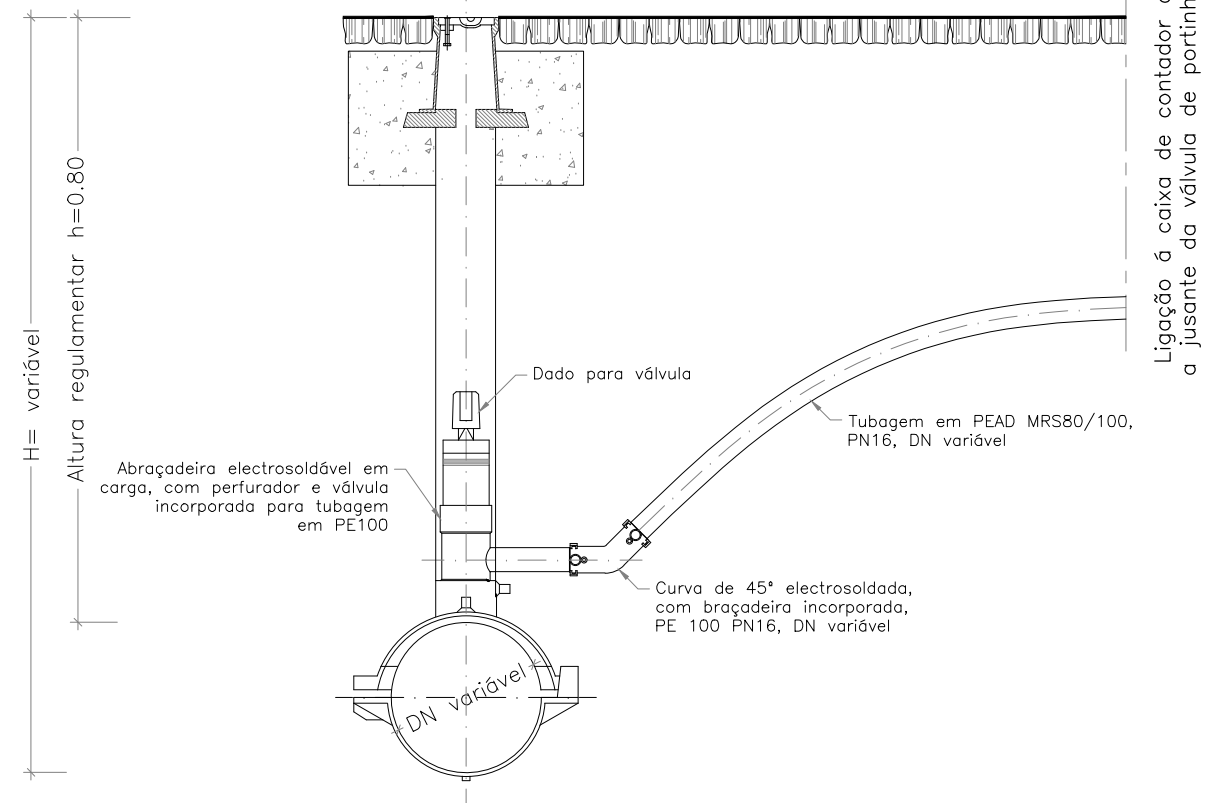

Planta da Caixa de Chão para válvula de ramal

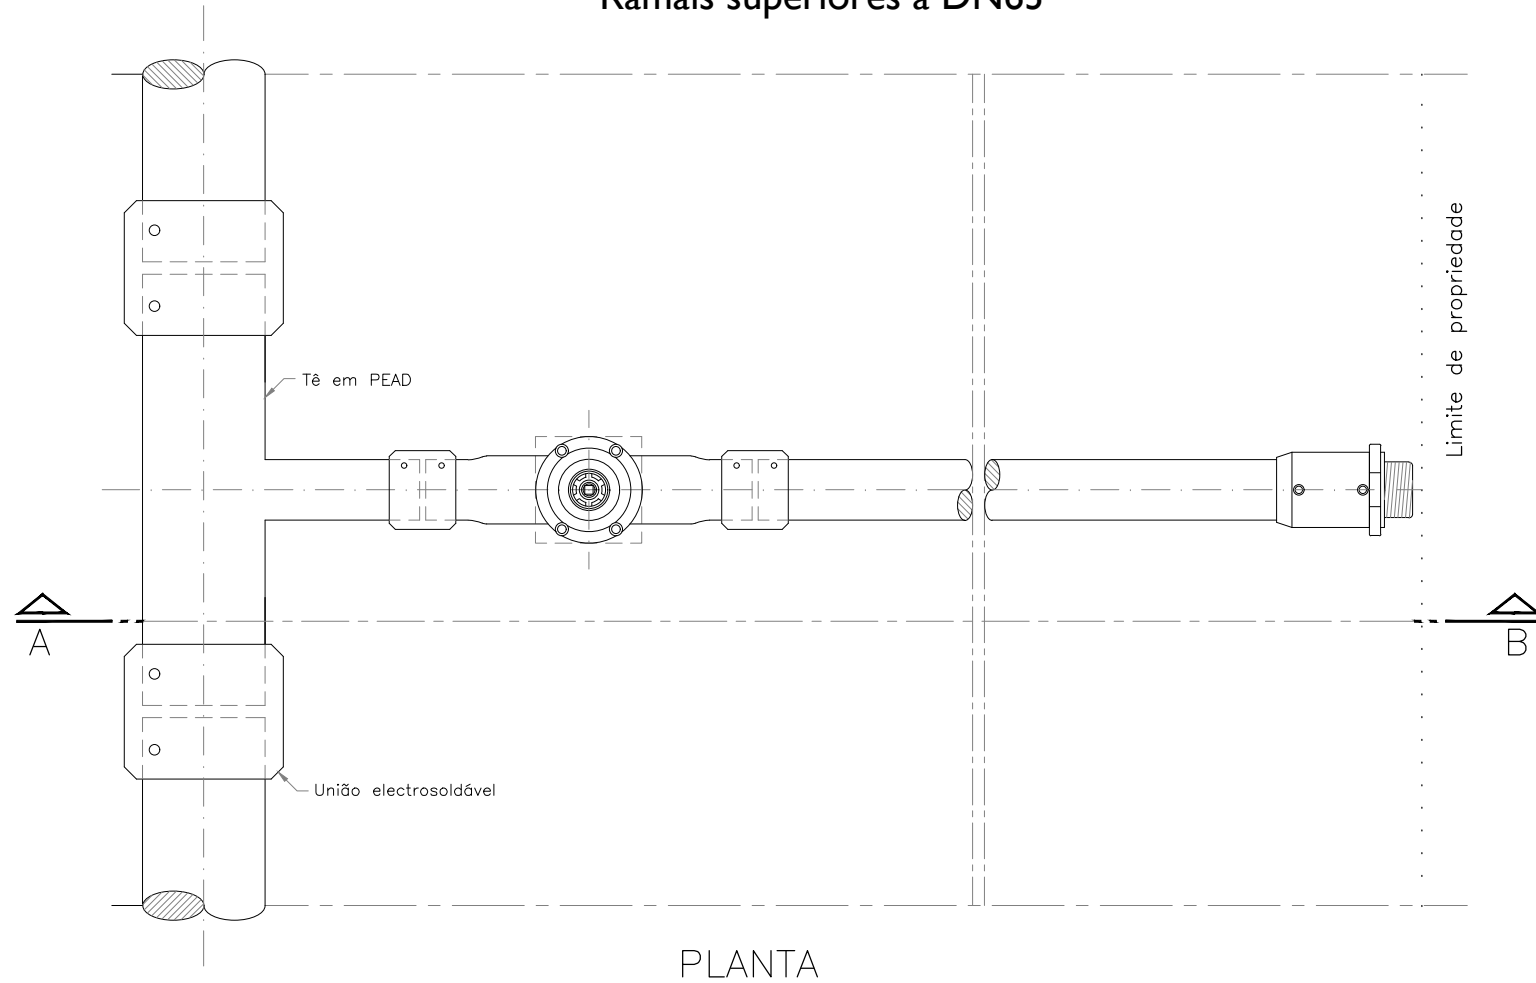

Nota:
Caso exista a válvula de portinhola a ligação é feita a jusante da válvula

 ÁGUAS DO SADO Concessionária dos Sistemas de Abastecimento de Água e de Saneamento de Setúbal S. A.		Projeto:			
		DESENHO TIPO AdS			
Direção de Engenharia		Desenho:			
Data:		Projeto de Execução		Escalas:	Des. n.º:
Julho 2018	Projetou:	Fase:	PE00_00	1:10	00
	Desenhou:	Processo:	PE00_00_Des.00_0.dwg		
	Alterou:	Ficheiro:			
	Verificou: J. Rocha				